
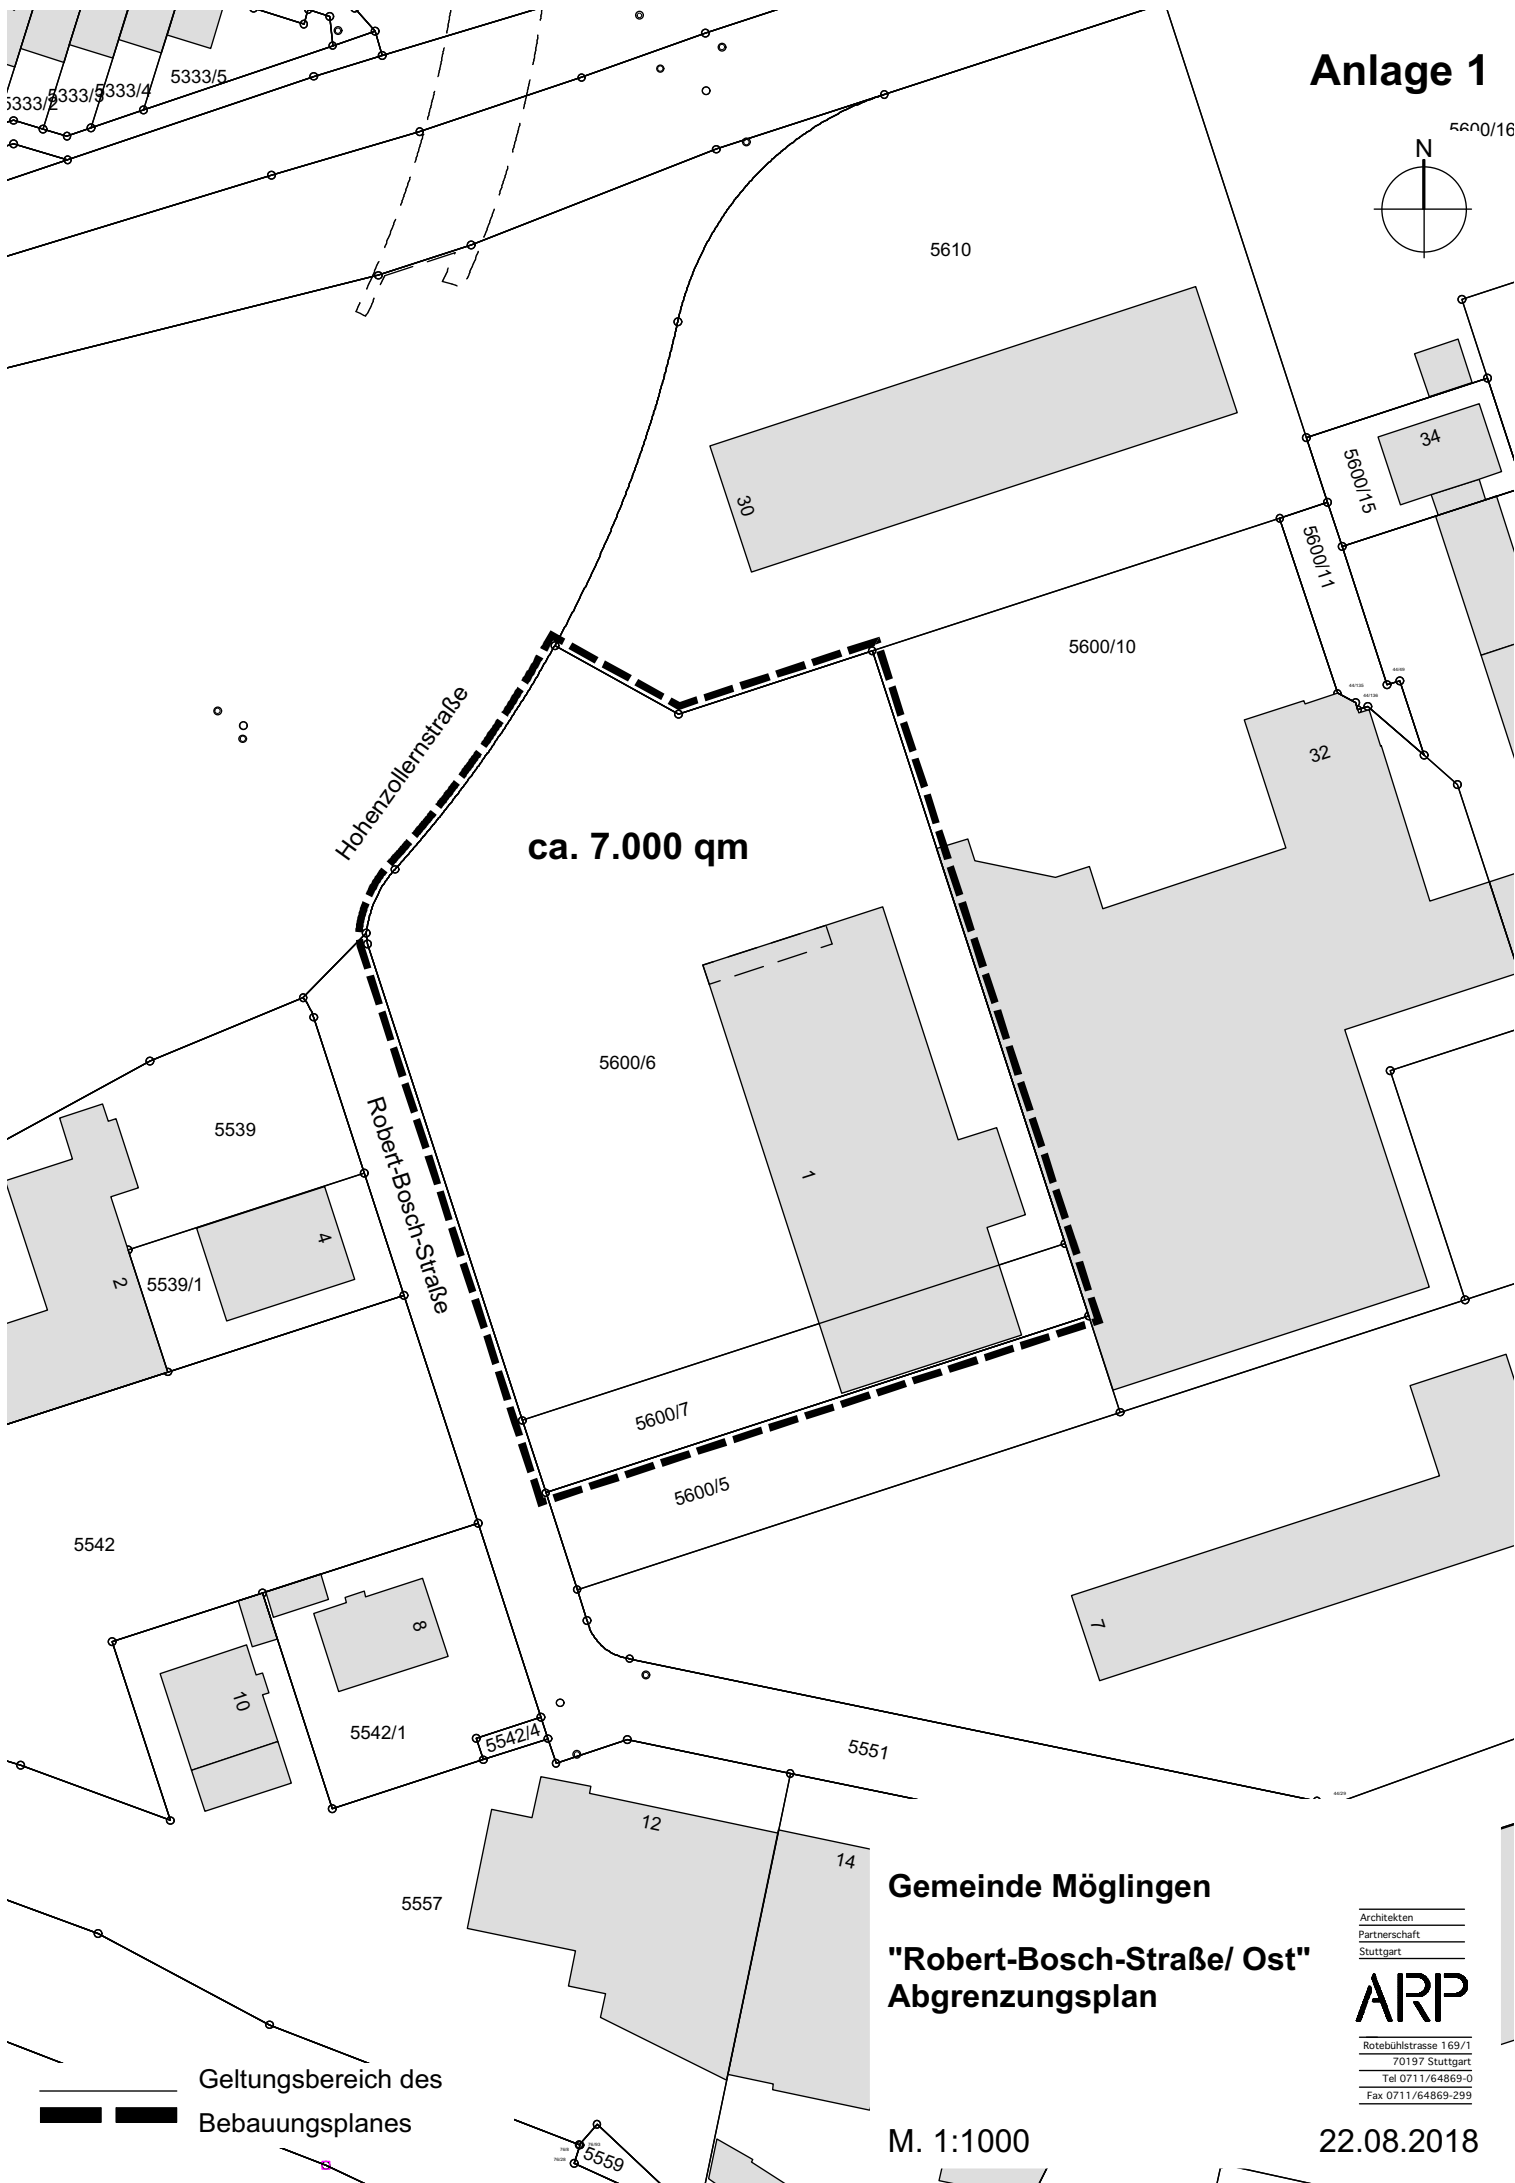


Anlage 1

5600/16

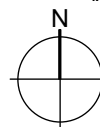

ca. 7.000 qm

Hohenzollernstraße

Robert-Bosch-Straße

Gemeinde Möglingen

"Robert-Bosch-Straße/ Ost"
Abgrenzungsplan

Architekten
Partnerschaft
Stuttgart
ARP
Rotebühlstrasse 169/1
70197 Stuttgart
Tel 0711/64869-0
Fax 0711/64869-299

M. 1:1000

22.08.2018

Geltungsbereich des
Bebauungsplanes