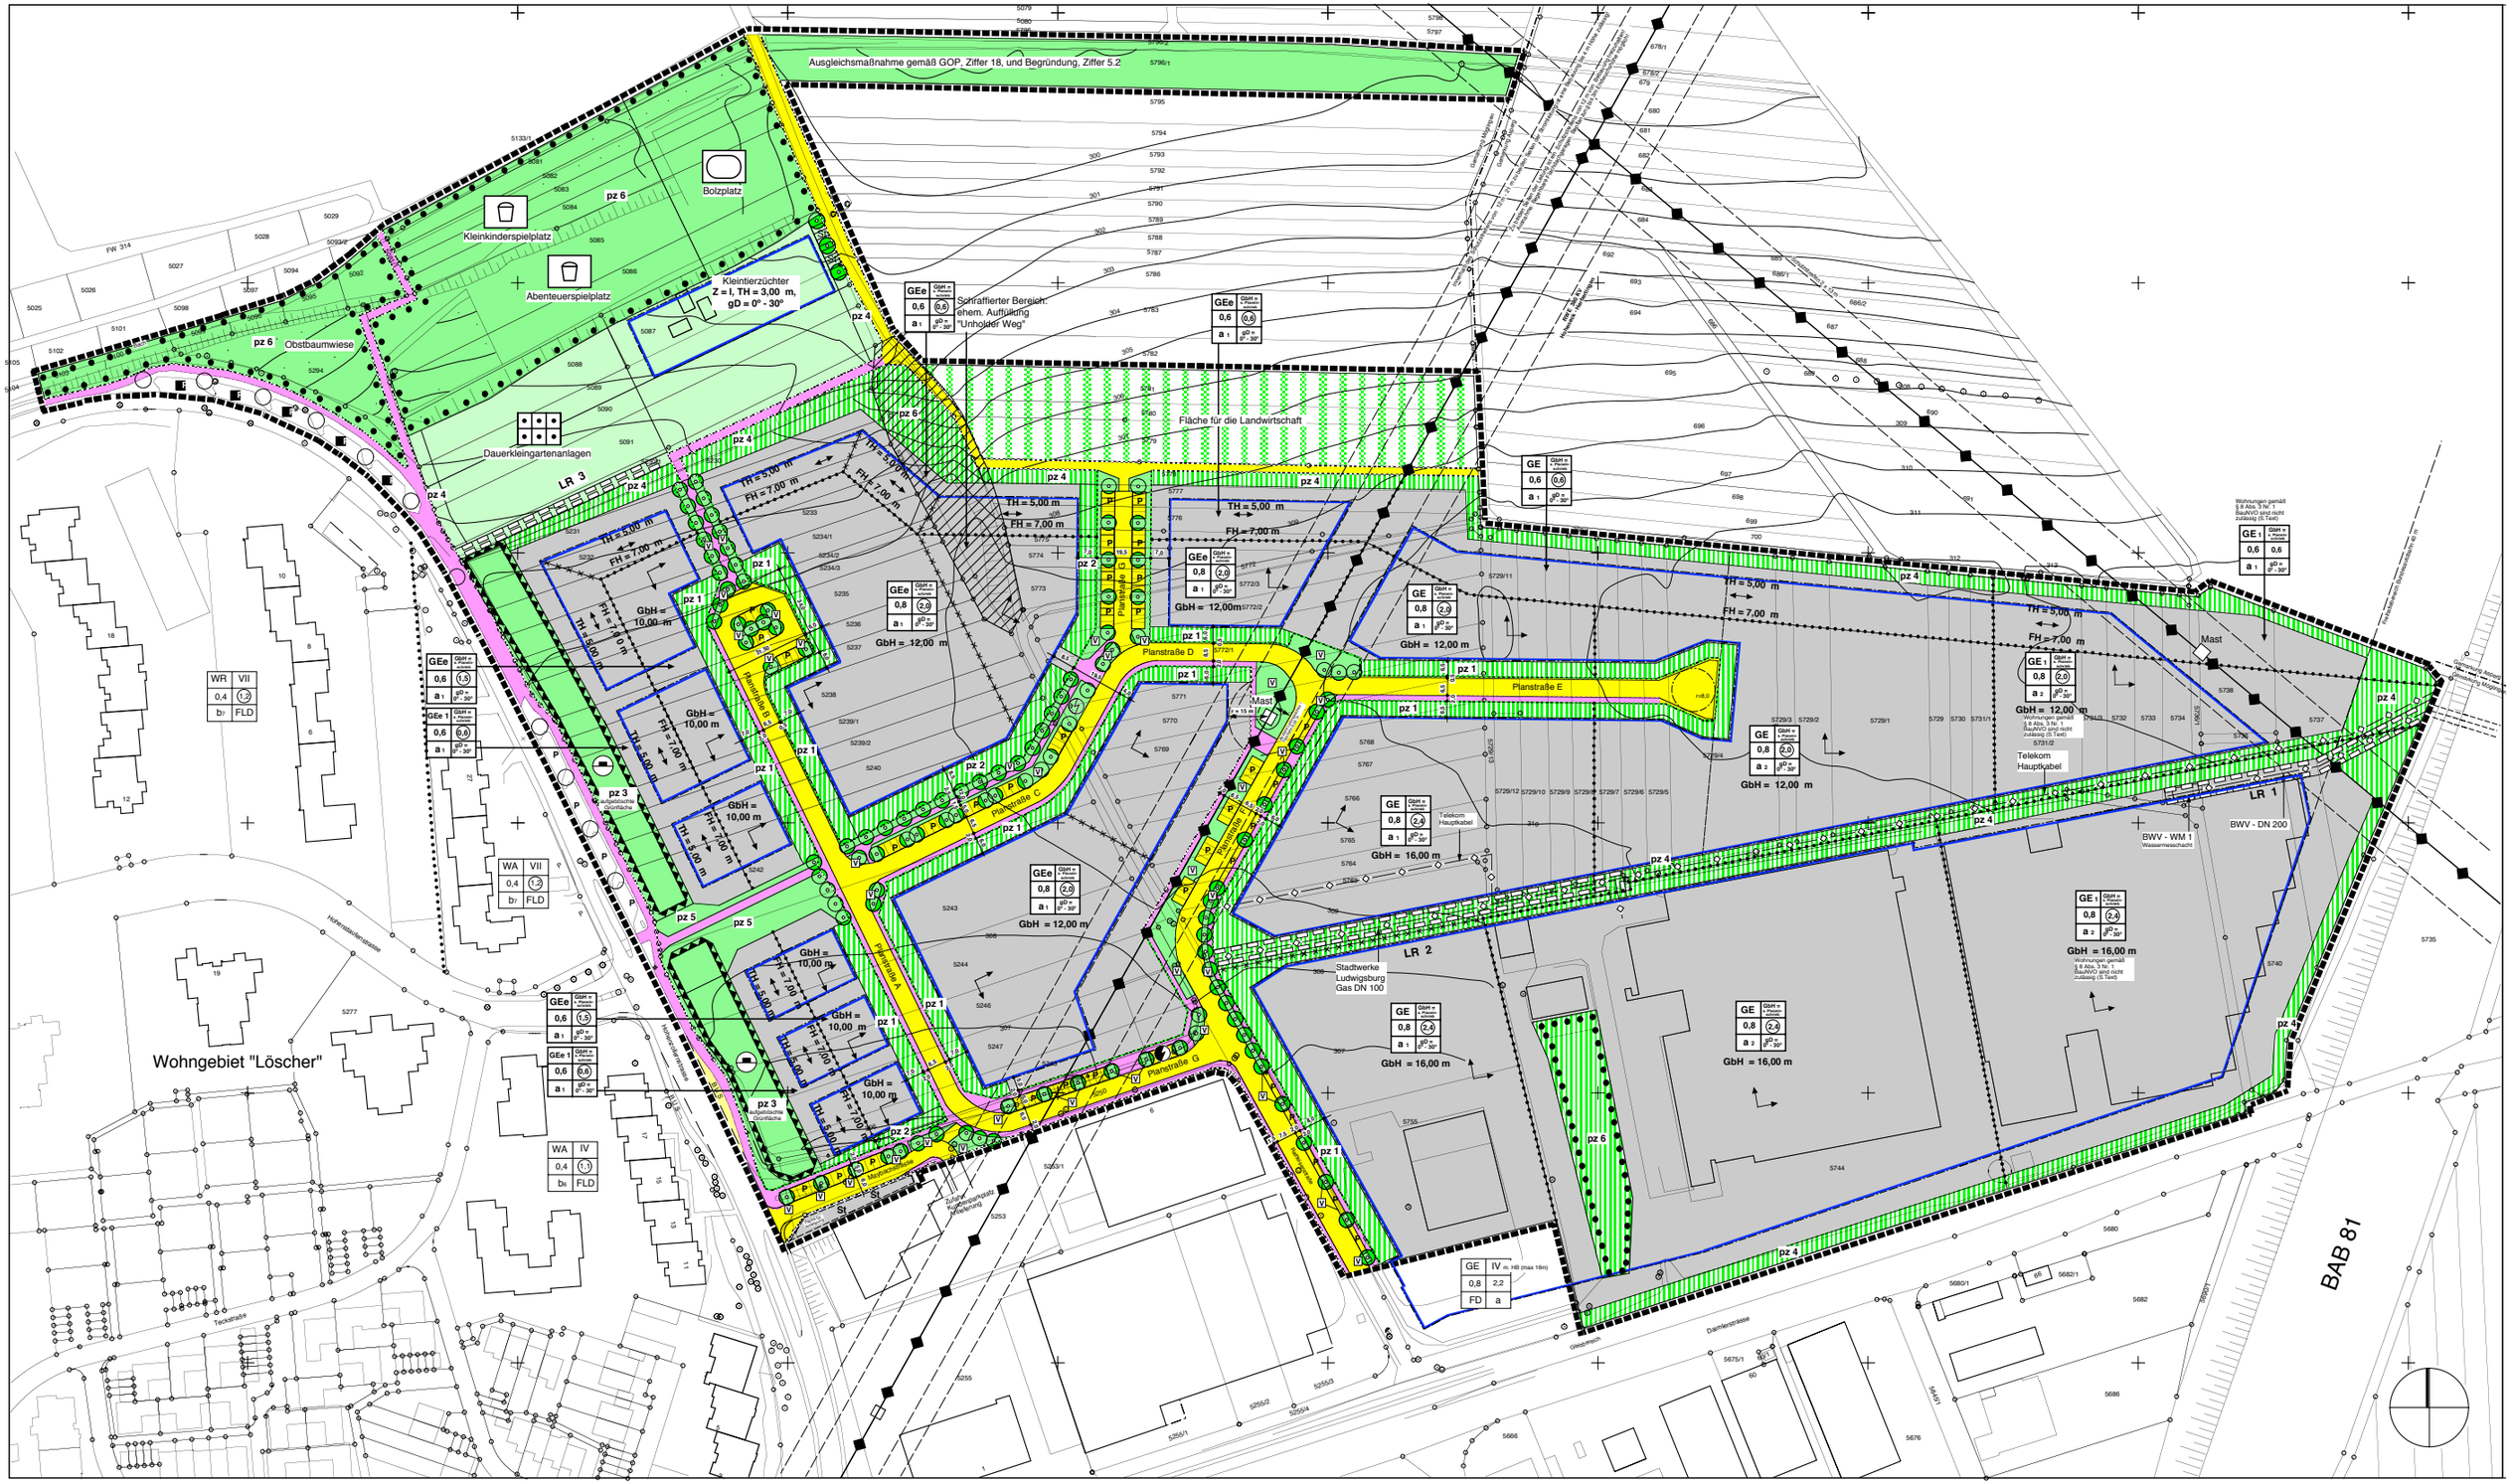
Ausgleichsmaßnahme gemäß GOP, Ziffer 18, und Begründung, Ziffer 5.2
Kleinkinderspielplatz
Bolzplatz
Abenteuerspielplatz
Kleintierzüchter
Z = I, TH = 3,00 m,
gD = 0° - 30°
Obstbaumwiese
Dauerkleingartenanlagen
LR 3
Schraffierter Bereich:
ehem. Auffüllung
"Unholder Weg"
Fläche für die Landwirtschaft
Planstraße A
Planstraße B
Planstraße C
Planstraße D
Planstraße E
Planstraße F
Planstraße G
Mast
Telekom
Hauptkabel
Stadtwerke
Ludwigsburg
Gas DN 100
LR 1
LR 2
BWV - DN 200
BWV - WM 1
Wassermesschacht
Wohnungen gemäß
§ 8 Abs. 3 Nr. 1
BauNVO sind nicht
zulässig (S.Text)
Wohngebiet "Löscher"
BAB 81
Hohenstaufenstraße
Teckstraße
Damlerstraße
Oleptmesch
Kaiserstraße
Mozartstraße
Schulzentrum
Schulsportplatz
Schulbus-
haltestelle
WR VII
0,4 (1,2)
b7 FLD
WA VII
0,4 (1,2)
b7 FLD
WA IV
0,4 (1,1)
b6 FLD
GE IV
0,8 2,2
FD a
m. HB (max 16m)
GEe
0,6 (0,6)
a 1 gD = 0° - 30°
GEe
0,6 (1,5)
a 1 gD = 0° - 30°
GEe 1
0,6 (0,6)
a 1 gD = 0° - 30°
GEe
0,8 (2,0)
a 1 gD = 0° - 30°
GE
0,6 (0,6)
a 1 gD = 0° - 30°
GE
0,8 (2,0)
a 1 gD = 0° - 30°
GE
0,8 (2,0)
a 2 gD = 0° - 30°
GE
0,8 (2,4)
a 1 gD = 0° - 30°
GE
0,8 (2,4)
a 2 gD = 0° - 30°
GE 1
0,6 0,6
a 1 gD = 0° - 30°
GE 1
0,8 (2,0)
a 2 gD = 0° - 30°
GE 1
0,8 (2,4)
a 2 gD = 0° - 30°
GbH = 10,00 m
GbH = 12,00 m
GbH = 16,00 m
TH = 5,00 m
FH = 7,00 m
pz 1
pz 2
pz 3
aufgeboschte Grünfläche
pz 4
pz 5
pz 6
pz q