

Kreis Ludwigsburg
Möglingen

Gemeinde

Anlage 3

5467

5465

N

Bebauungsplanänderung an der Ludwigsburger Straße


Strassenbauamt Besigheim

7W 45


Haldenweg OW 45

Ludwigsburg

E.B. 2

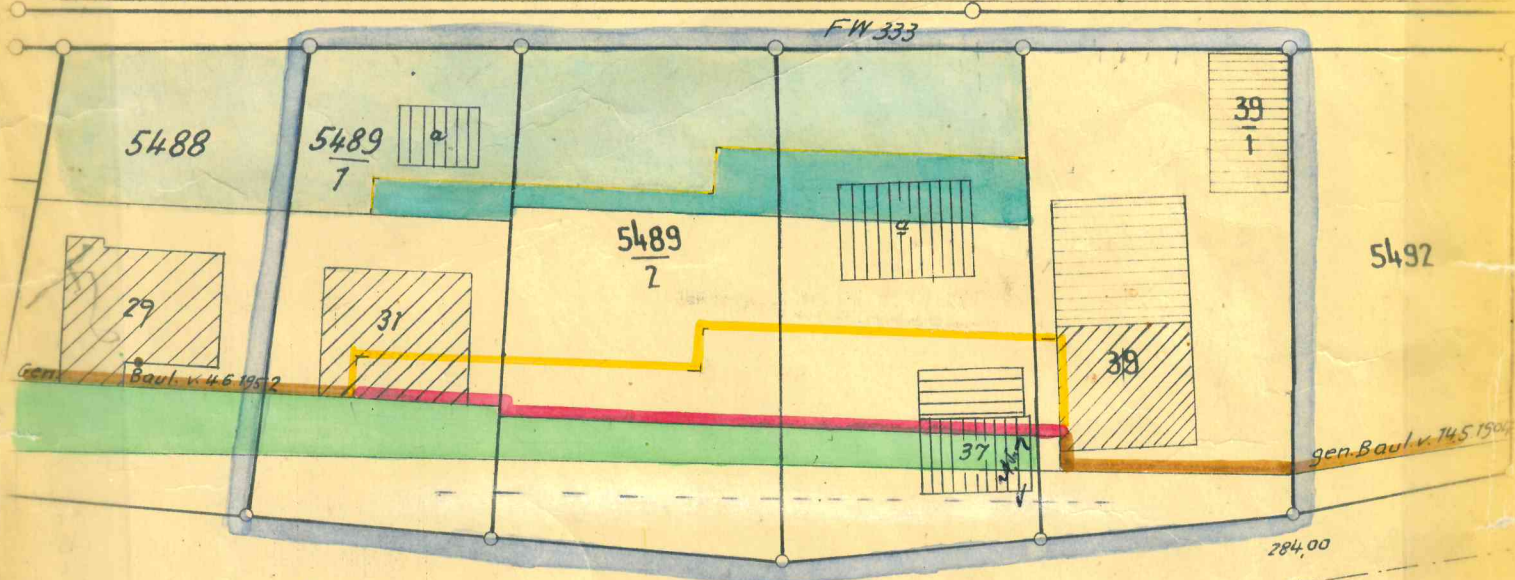

H.Str. Nr. 2. Ludwigsburger Straße

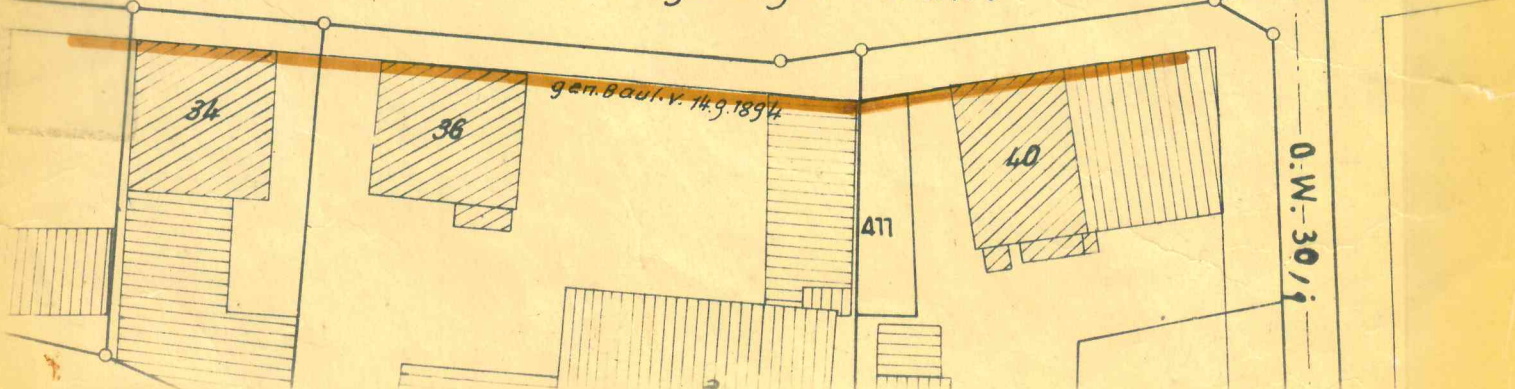

Vervielfältigung auch in anderem Maßstab nicht gestattet.

vom Landratsamt
Ludwigsburg
am 11.12.1964
genehmigt

Gefertigt
Kornwestheim, den 10. Apr. 1964
Vermessungsamt Bietigheim
Nebenstelle Kornwestheim

[Signature]
reg. Vermessungsrat

