

Vermessungsverwaltung Baden-Württemberg

Auszug aus dem Liegenschaftskataster


Landratsamt Ludwigsburg
Vermessungsbehörde
Hinderburgstraße 40
71638 Ludwigsburg

Liegenschaftskarte 1:500

Stand vom: 04.03.2019

Flurstück: 5491
Flur: Möglingen
Gemarkung: Möglingen

Gemeinde: Möglingen
Kreis: Ludwigsburg
Regierungsbezirk: Stuttgart

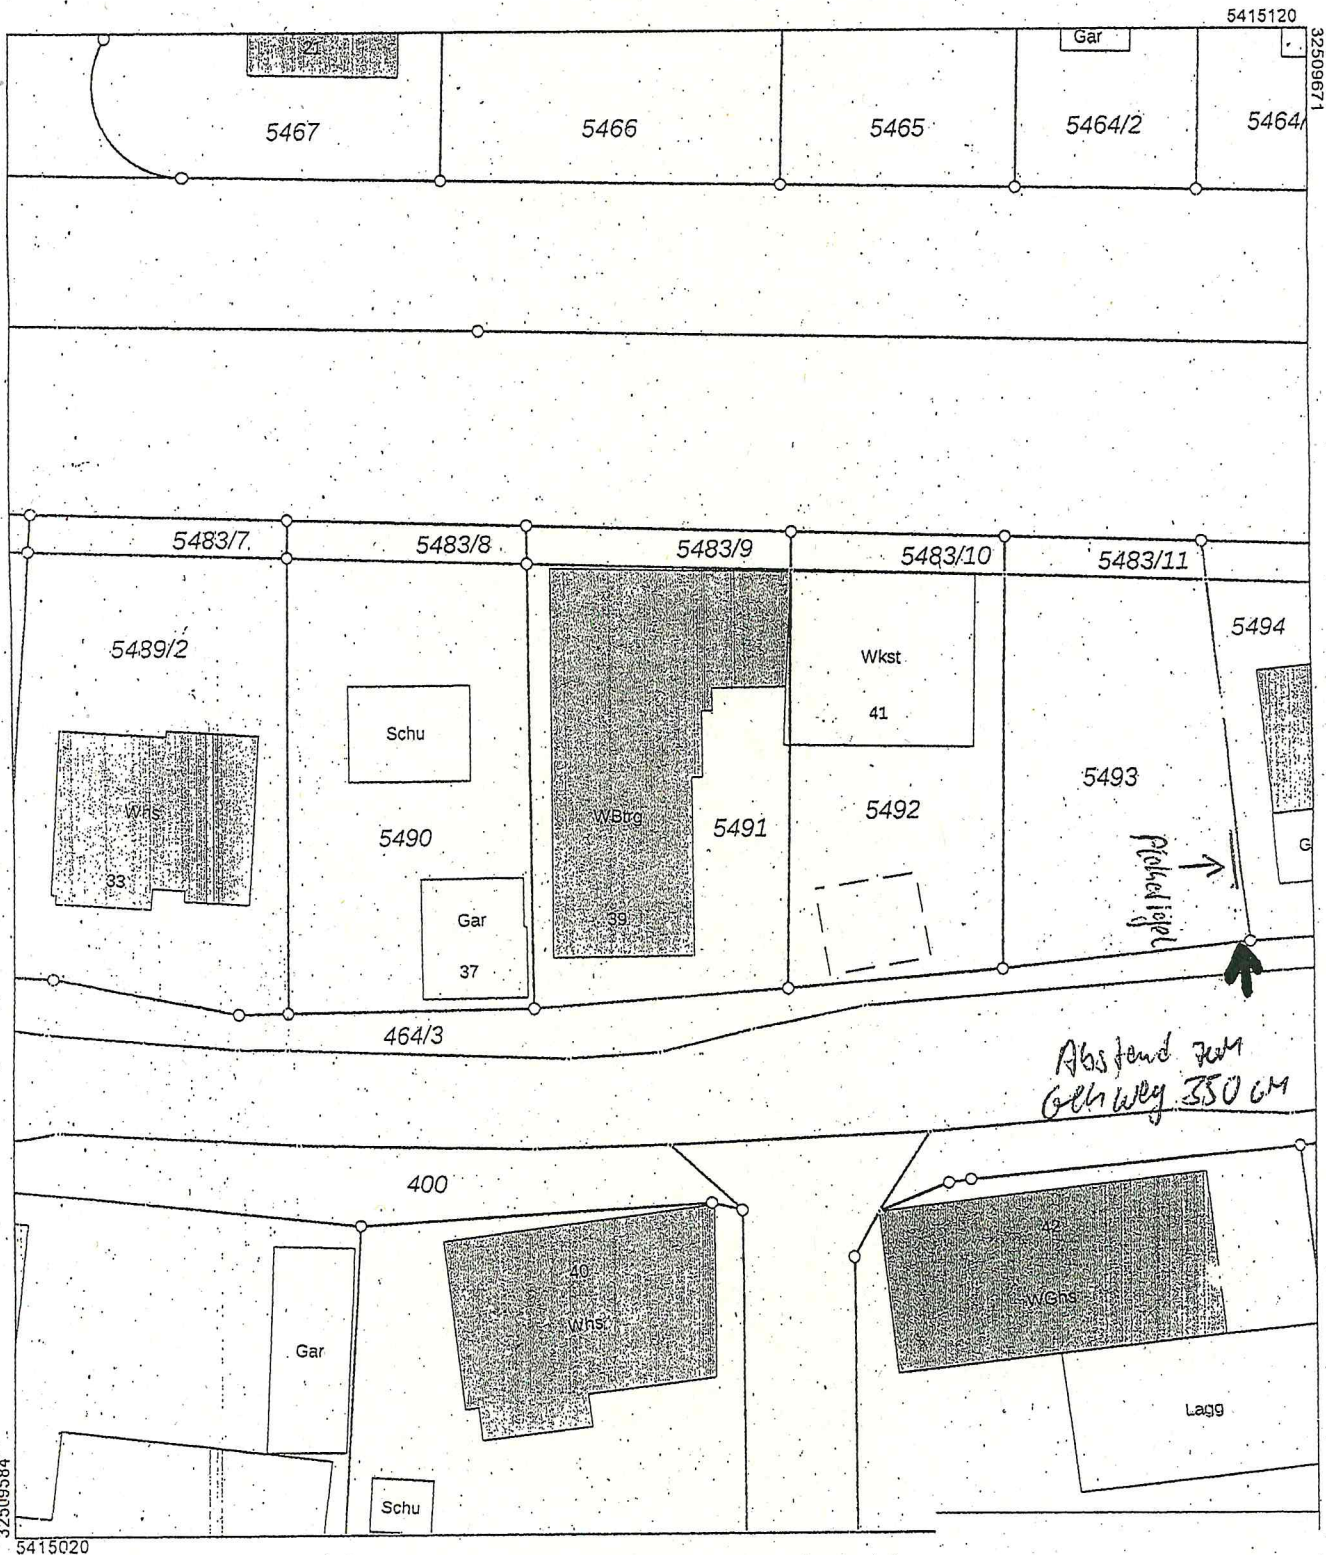

Maßstab 1:500 5 10 15 Meter

Die Basisinformationen und Basisdaten der Verwendungsvorbehalt nach § 2 Abs. 3 und 4 (GBl. S. 469, 509), zuletzt geändert durch Gesetz dürfen vom Empfänger nur für den Zweck verwendet sind. Eine Verwendung für andere Zwecke ist eingewilligt hat.

Anlage zum Bauantrag vom 11.3.19