


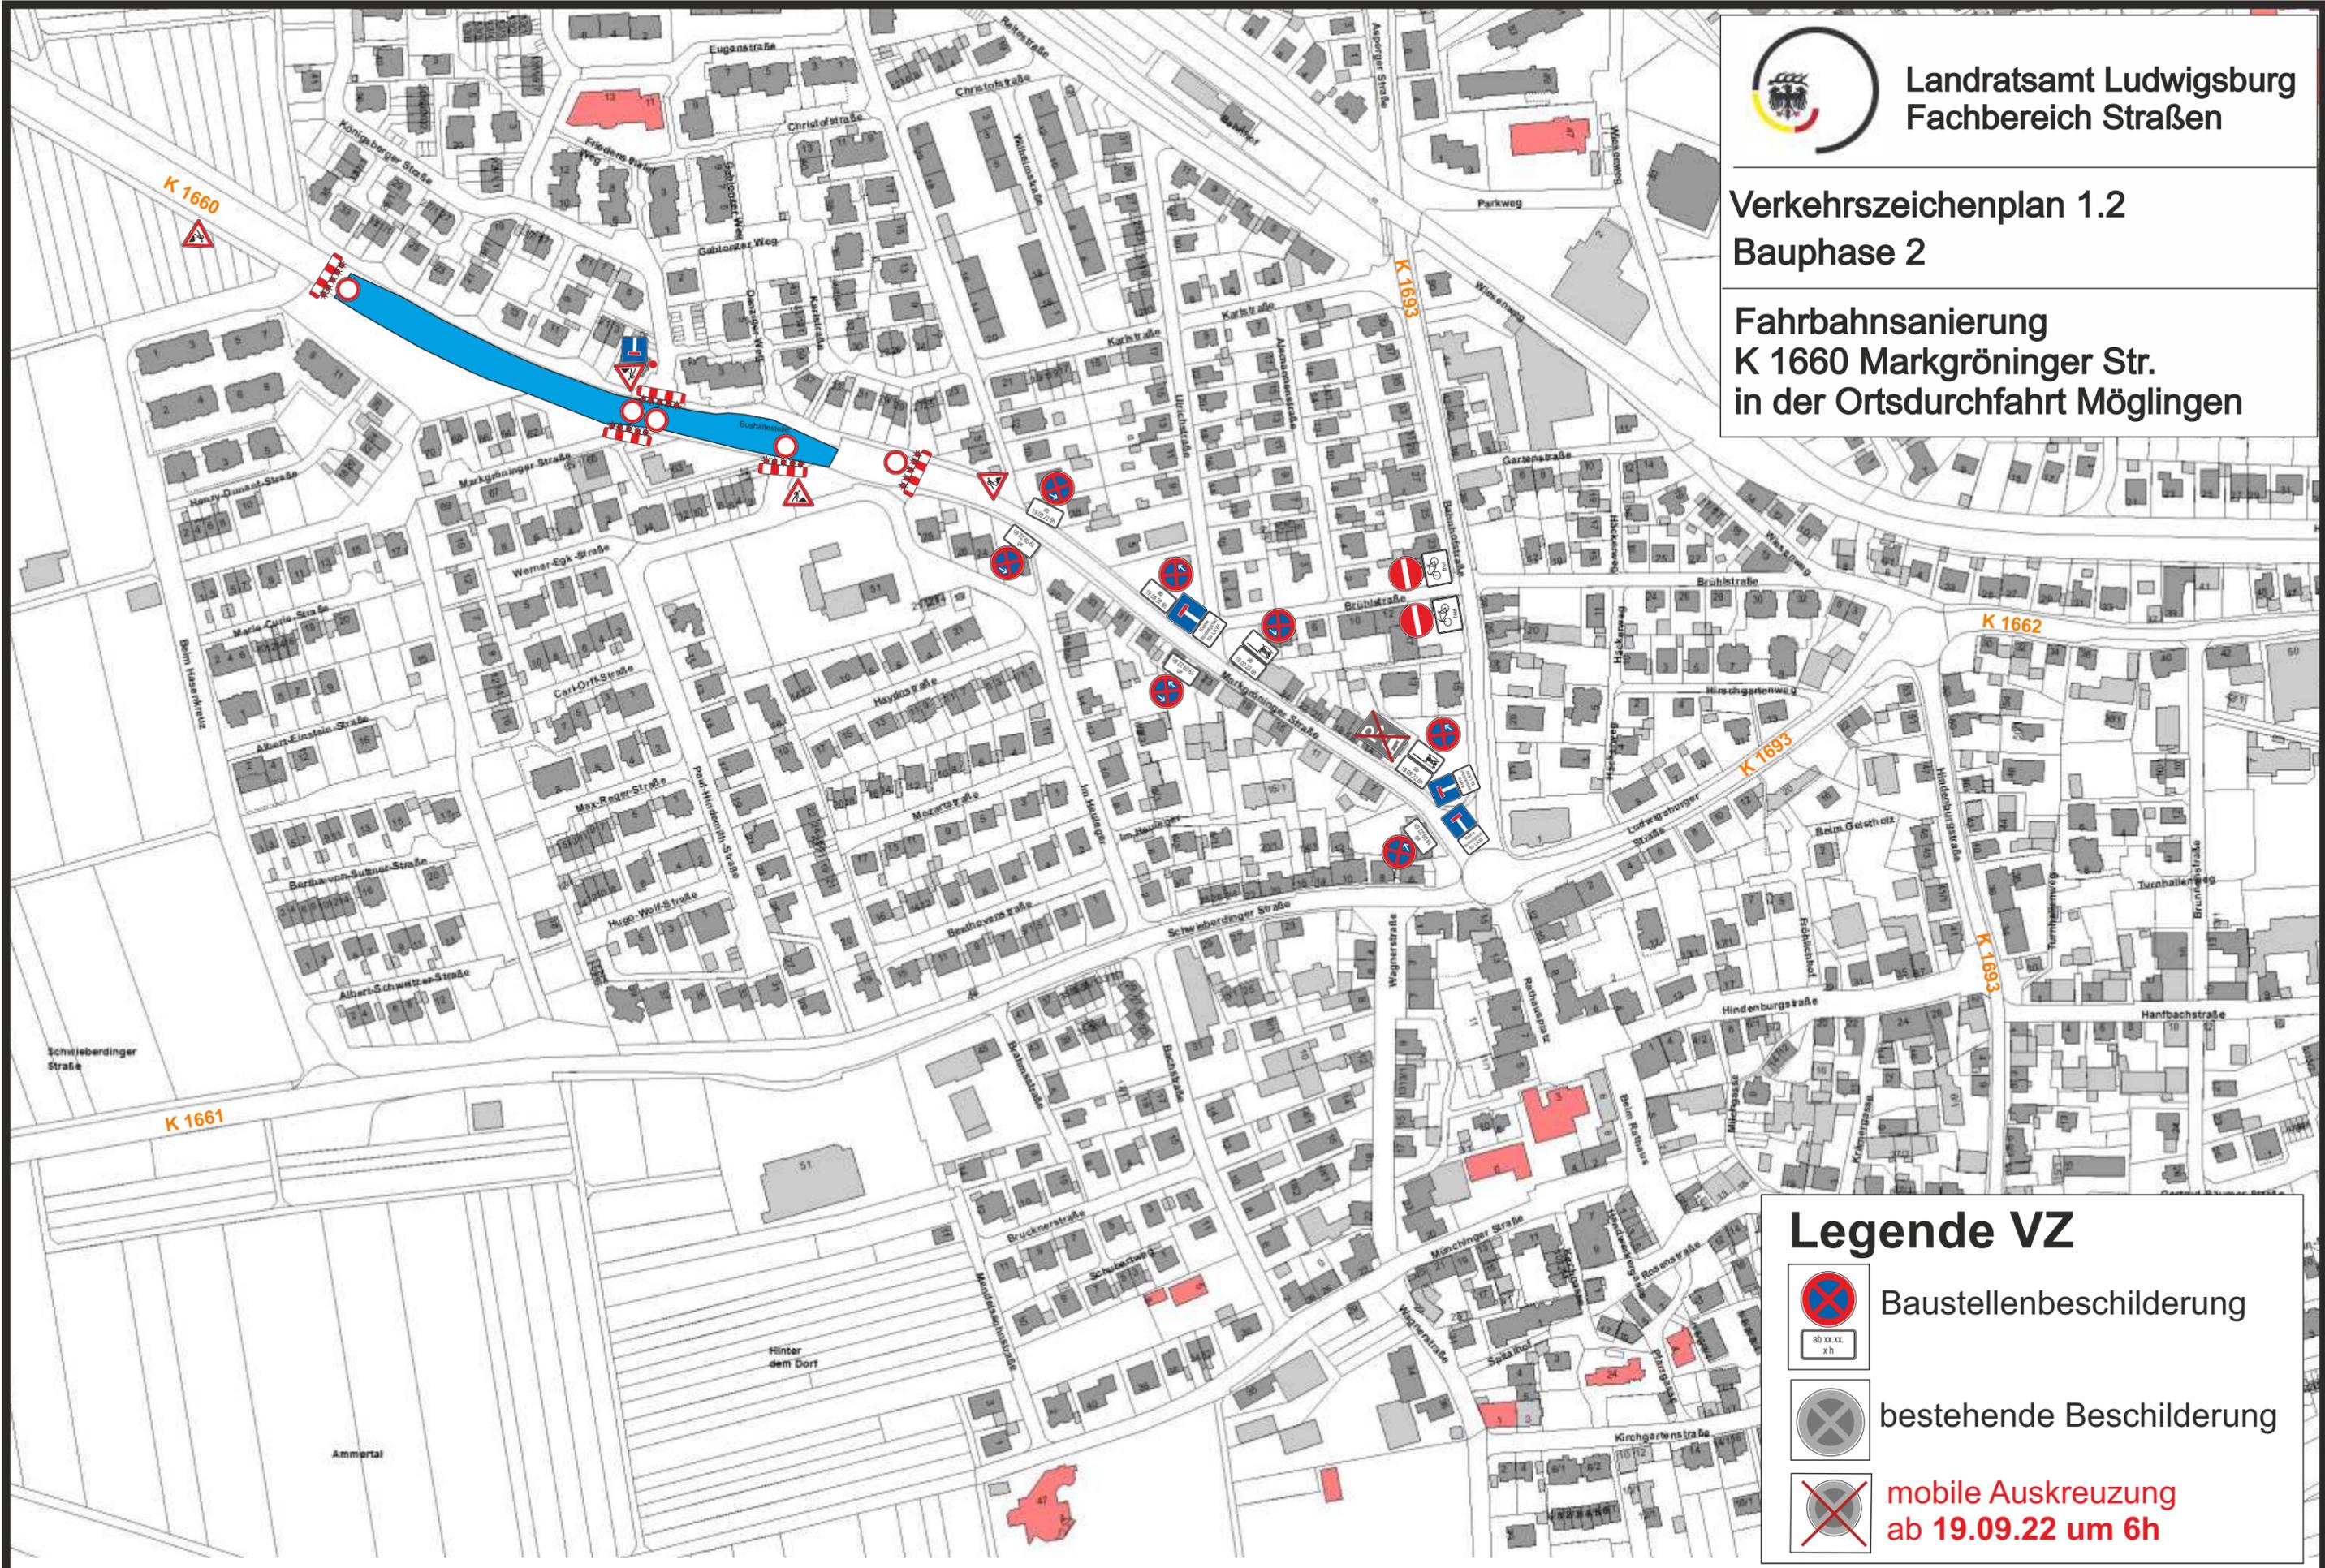

Landratsamt Ludwigsburg  
Fachbereich Straßen

Verkehrszeichenplan 1.2  
Bauphase 2

Fahrbahnsanierung  
K 1660 Markgröninger Str.  
in der Ortsdurchfahrt Möglingen



### Legende VZ

-  Baustellenbeschilderung  
ab xxx  
xh
-  bestehende Beschilderung
-  mobile Auskreuzung  
ab 19.09.22 um 6h