



Lärmaktionsplan


Lärmkartierung Gemeinde Möglingen

Beurteilung Straßenverkehr
klassifizierte Straßen
und Hauptverkehrsstraßen

**Vorhandene Lärm-
schutzmaßnahmen
Bestand 2008
Ortslage**


Karte

1

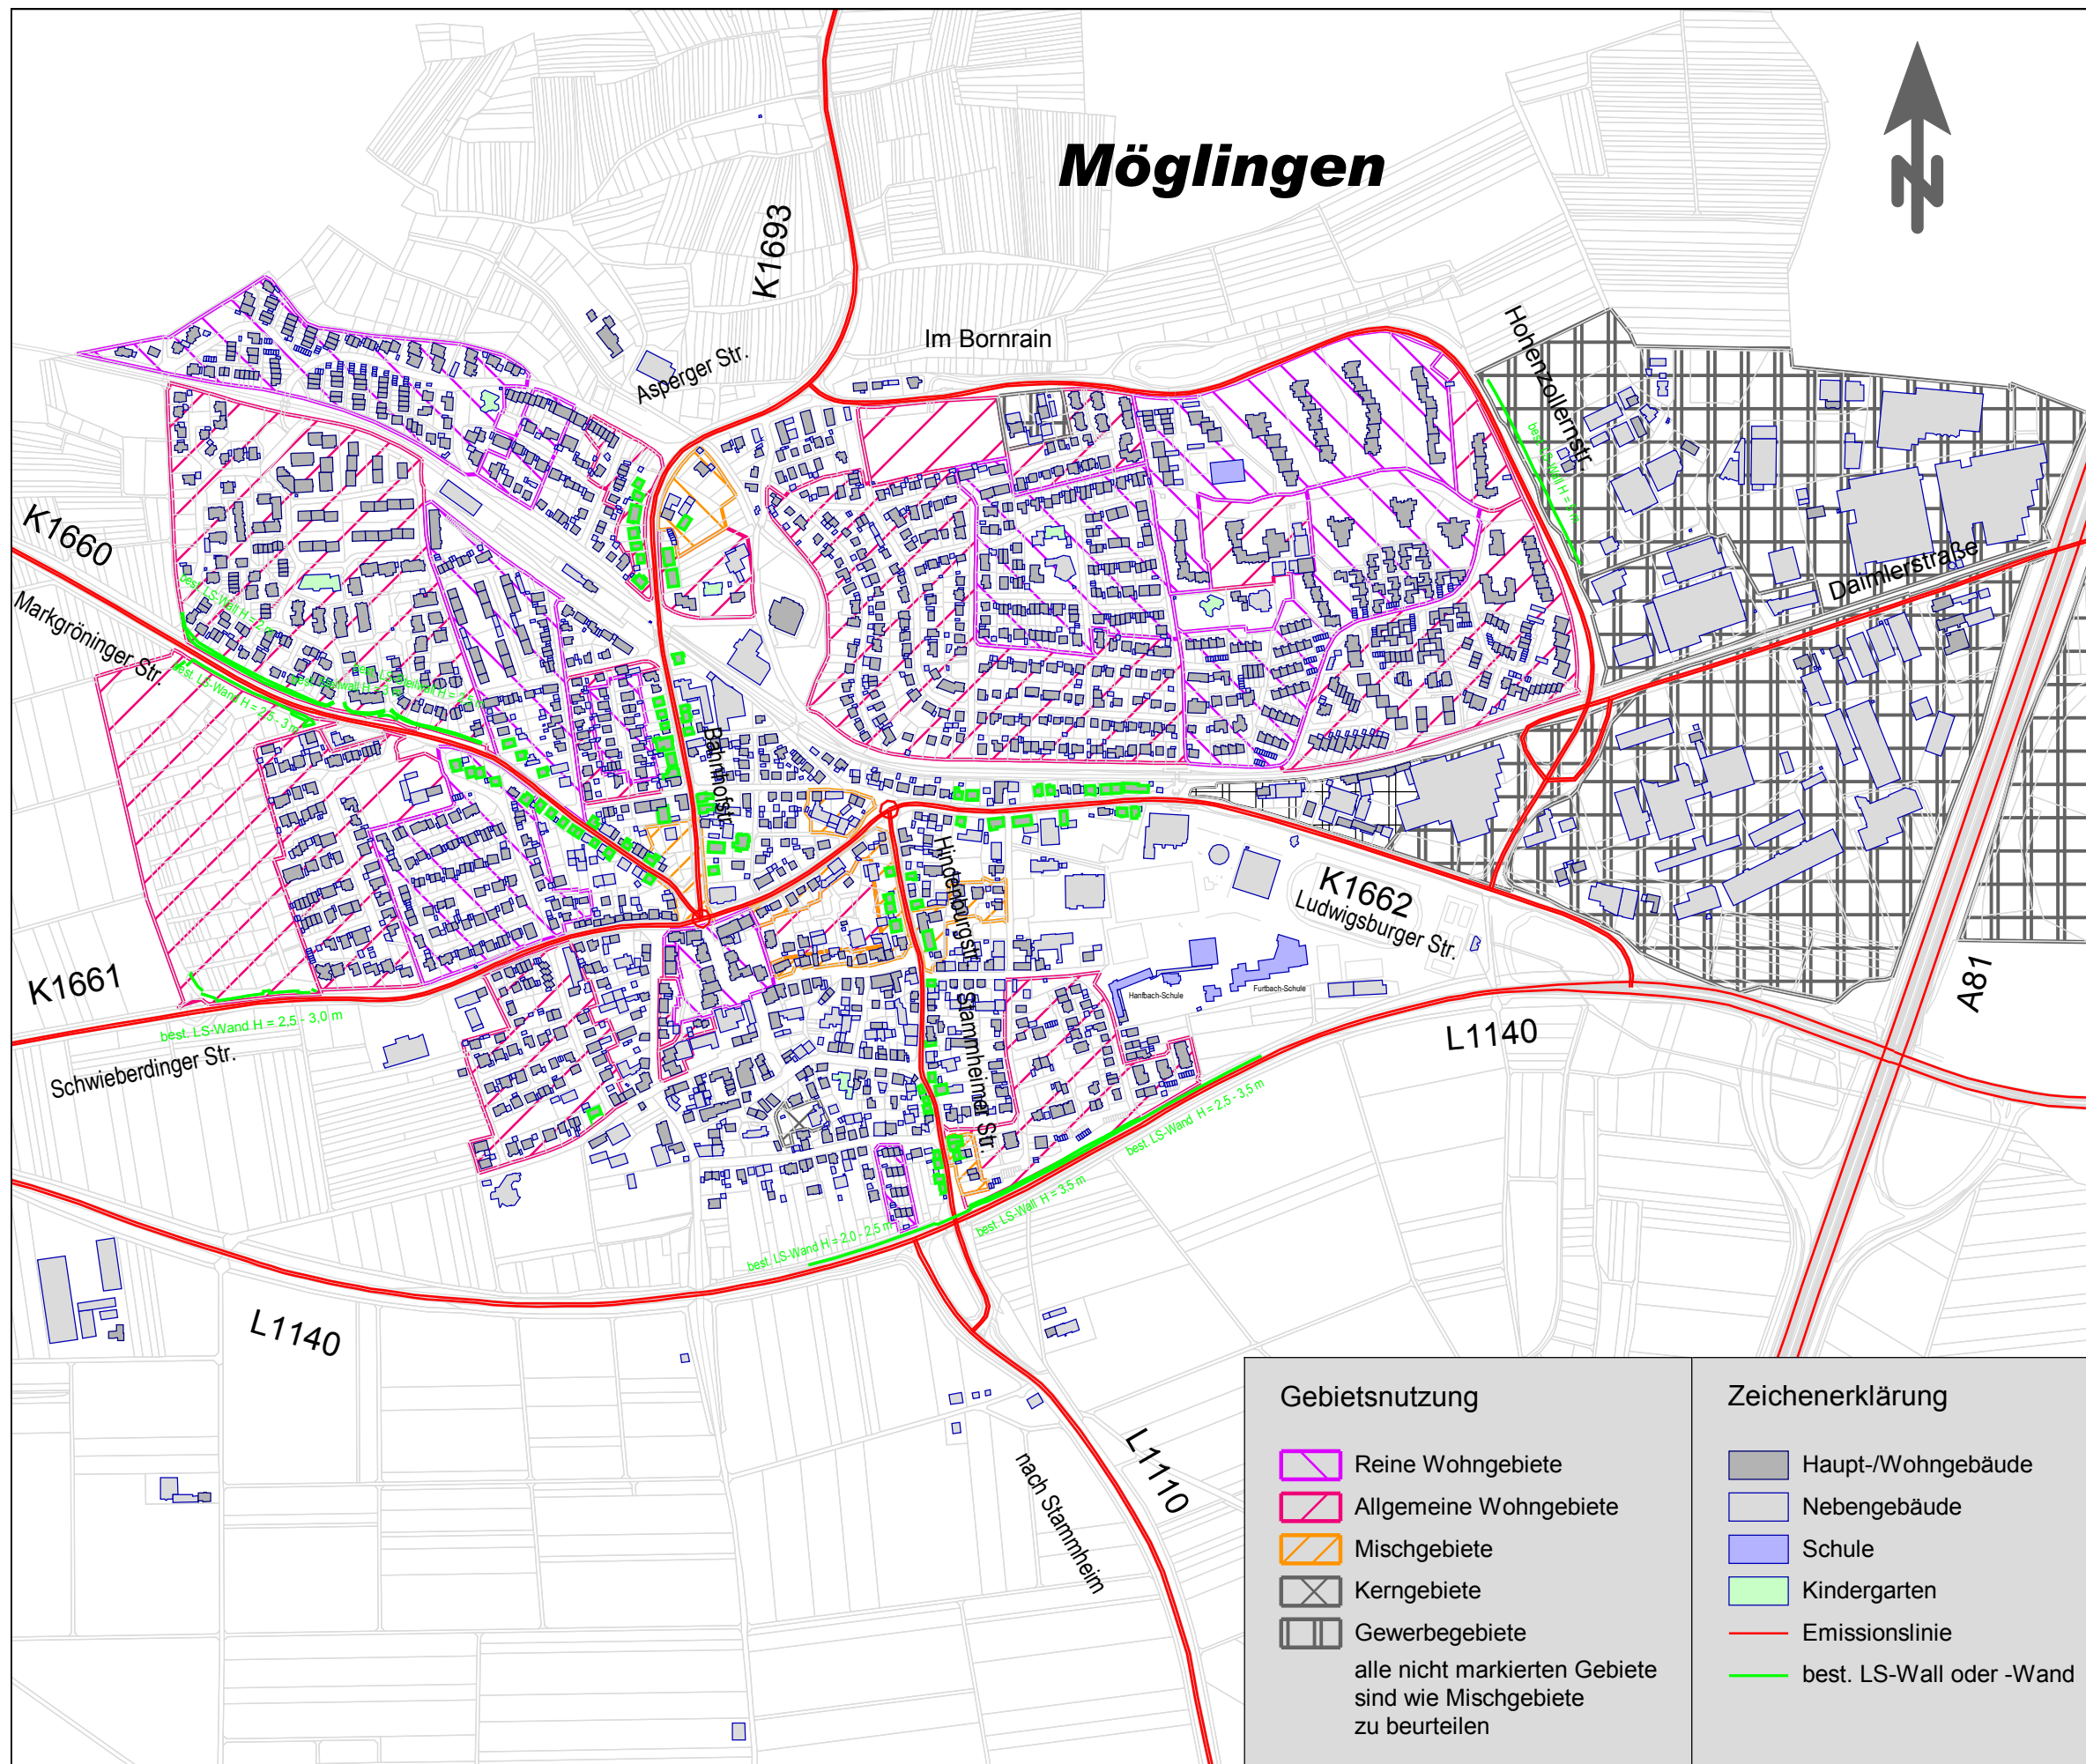

Gebietsnutzung	
	Reine Wohngebiete
	Allgemeine Wohngebiete
	Mischgebiete
	Kerngebiete
	Gewerbegebiete
alle nicht markierten Gebiete sind wie Mischgebiete zu beurteilen	

Zeichenerklärung	
	Haupt-/Wohngebäude
	Nebengebäude
	Schule
	Kindergarten
	Emissionslinie
	best. LS-Wall oder -Wand

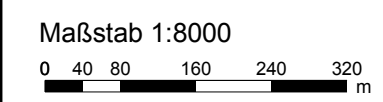

PLANUNGSGESELLSCHAFT MBH
BERATENDE INGENIEURE VBI
ALTSTADT 36 • 74613 ÖHRINGEN
FON 07941 / 9241-0 • FAX 9241-30
INFO@MOERGENTHALER.DE
WWW.MOERGENTHALER.DE